



Nota: Esta imagen es ilustrativa por lo tanto puede presentar modificaciones en la estructura, arquitectura y mobiliario.



Nota: Esta imagen es ilustrativa por lo tanto puede presentar modificaciones en la estructura, arquitectura y mobiliario.




Espacio para
futura cocina




Espacio para
futuro baño




Mezzanine

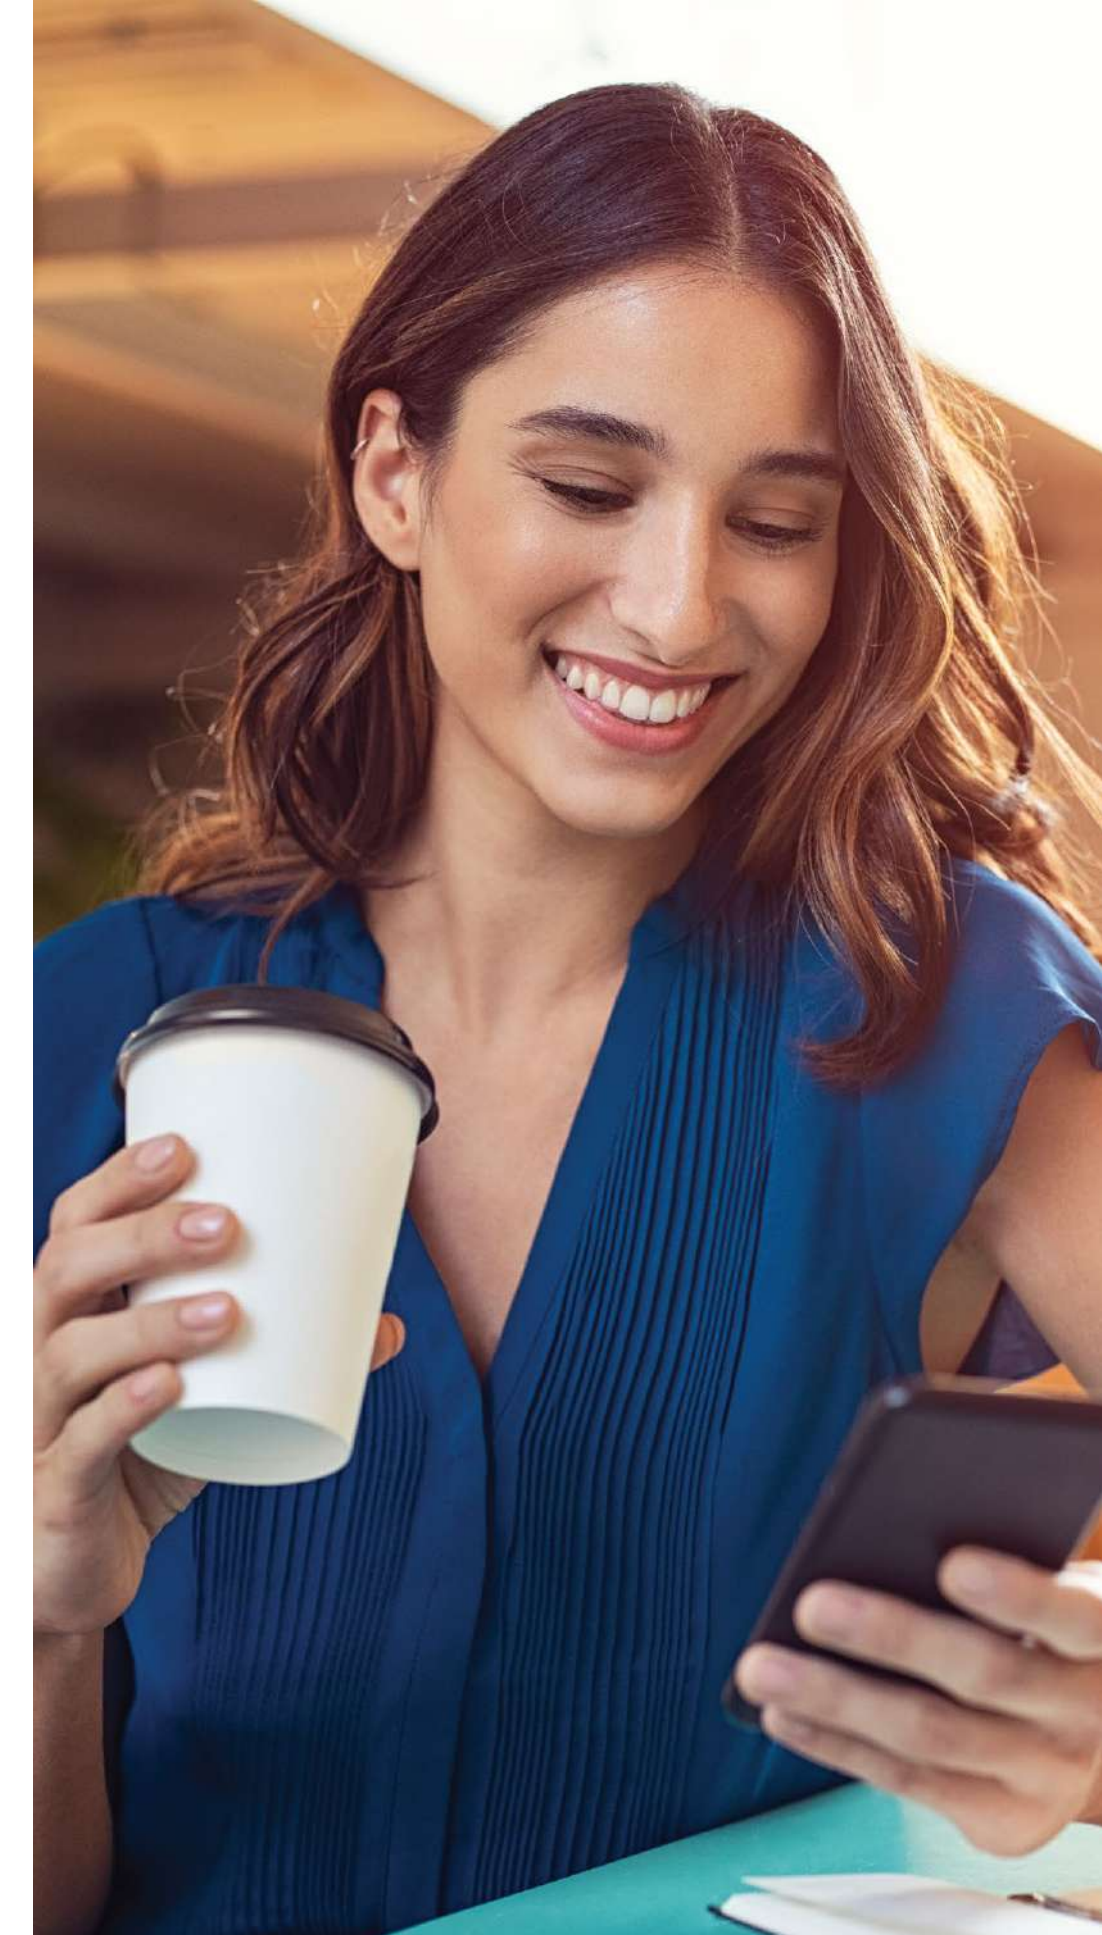

PLANO
LOCALES - SECTOR 1

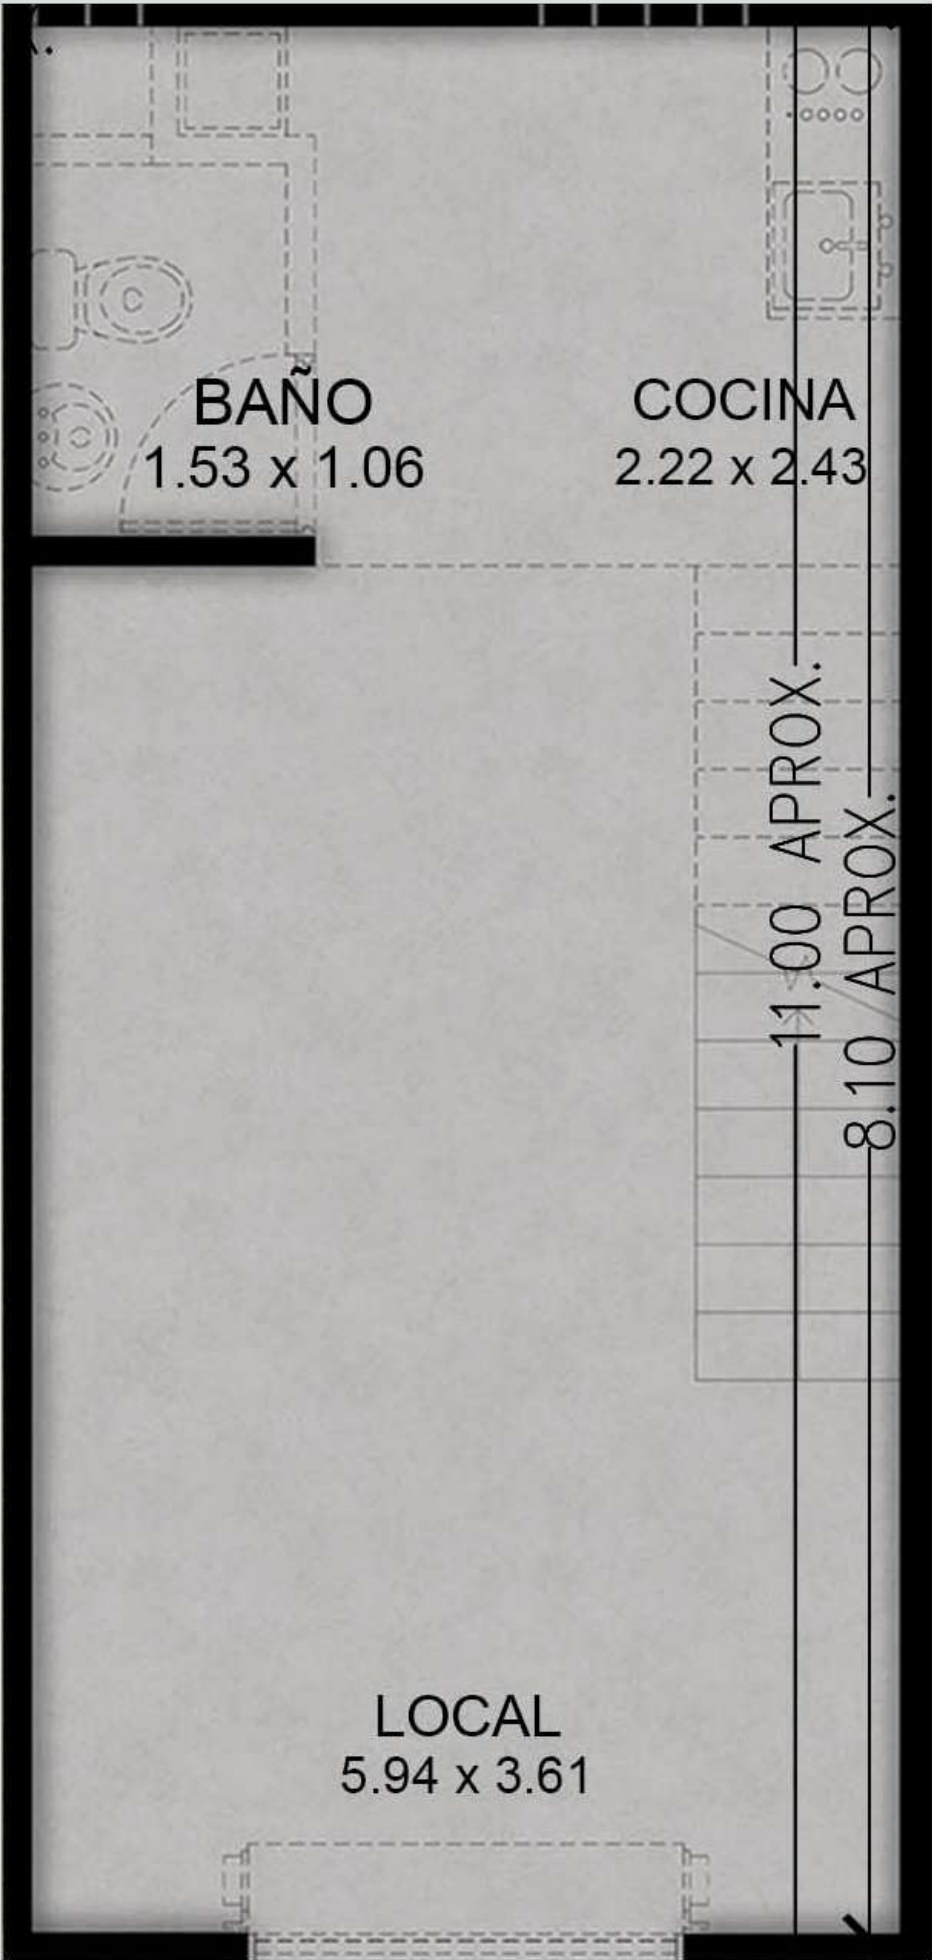

PLANTA PISO 1

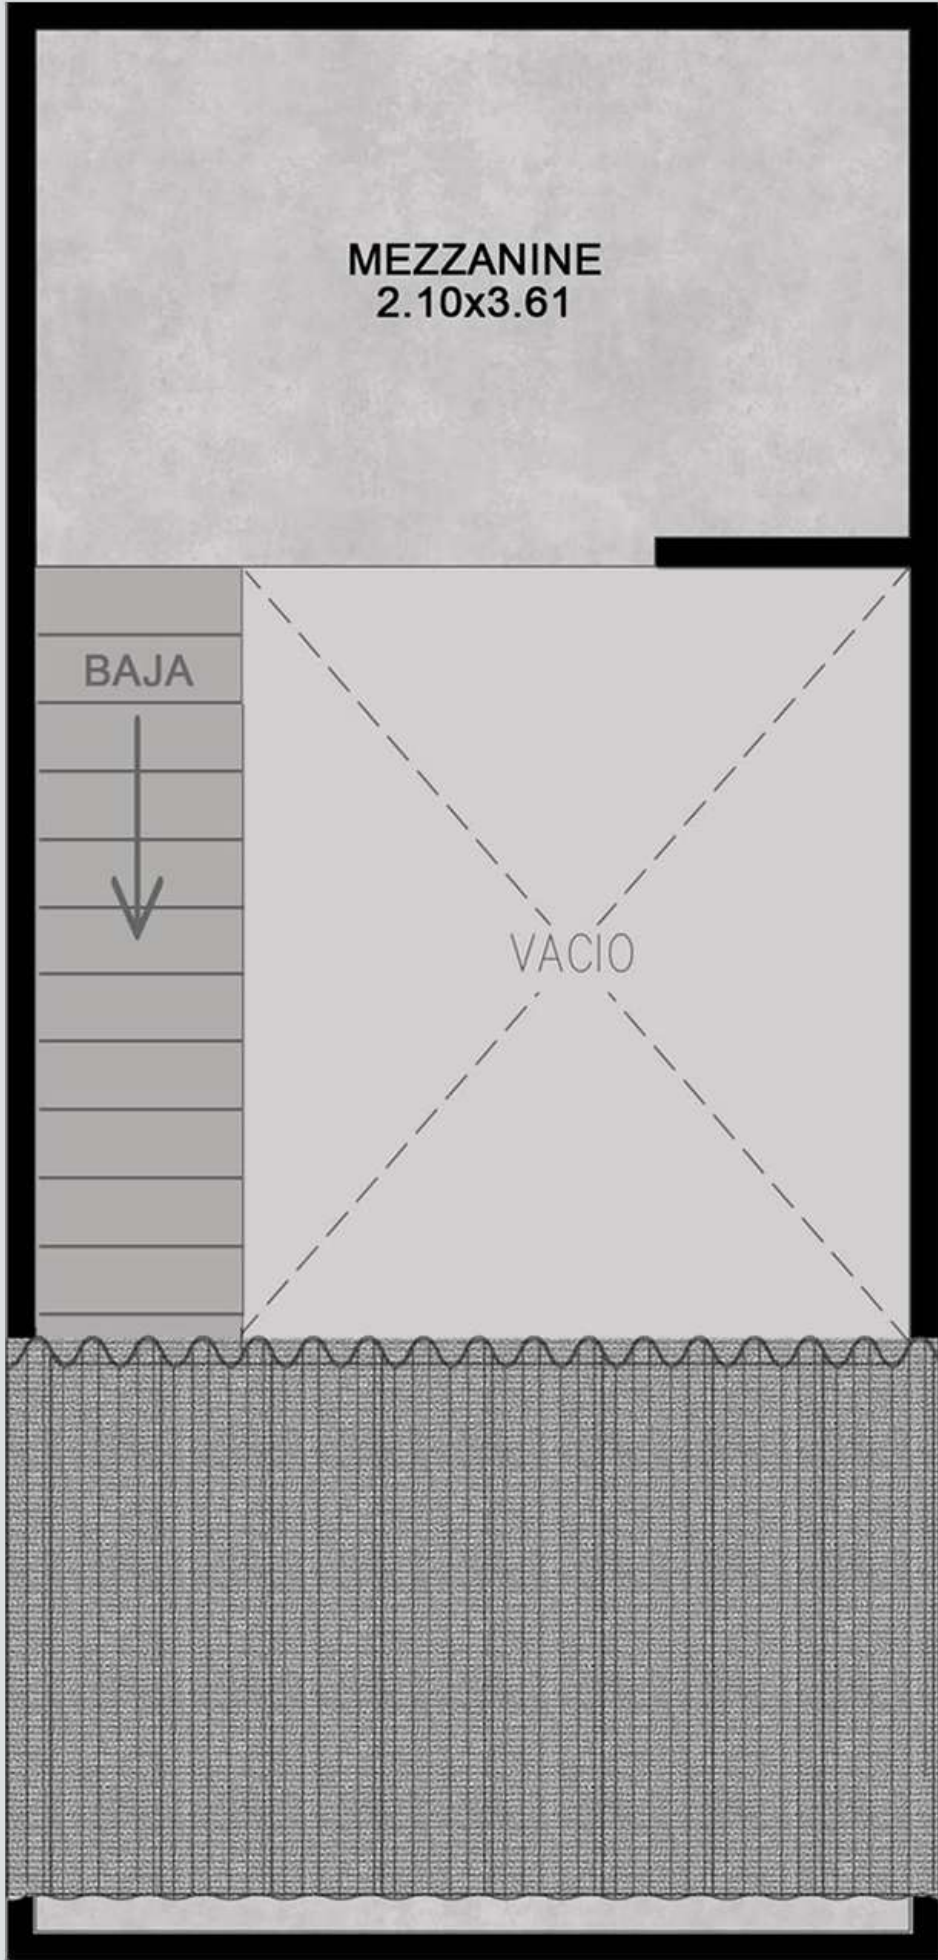

PLANTA PISO MEZZANINE

LOCALIZACIÓN LOCAL PISO 1




Plano
Tipo
Local Comercial

40,25 m²
Área total
construida


31,25 m² Área construida
Primer piso

Nota: Esta imagen es ilustrativa por lo tanto puede presentar modificaciones en la estructura, arquitectura y mobiliario.

PLANO
LOCALES - SECTOR 2

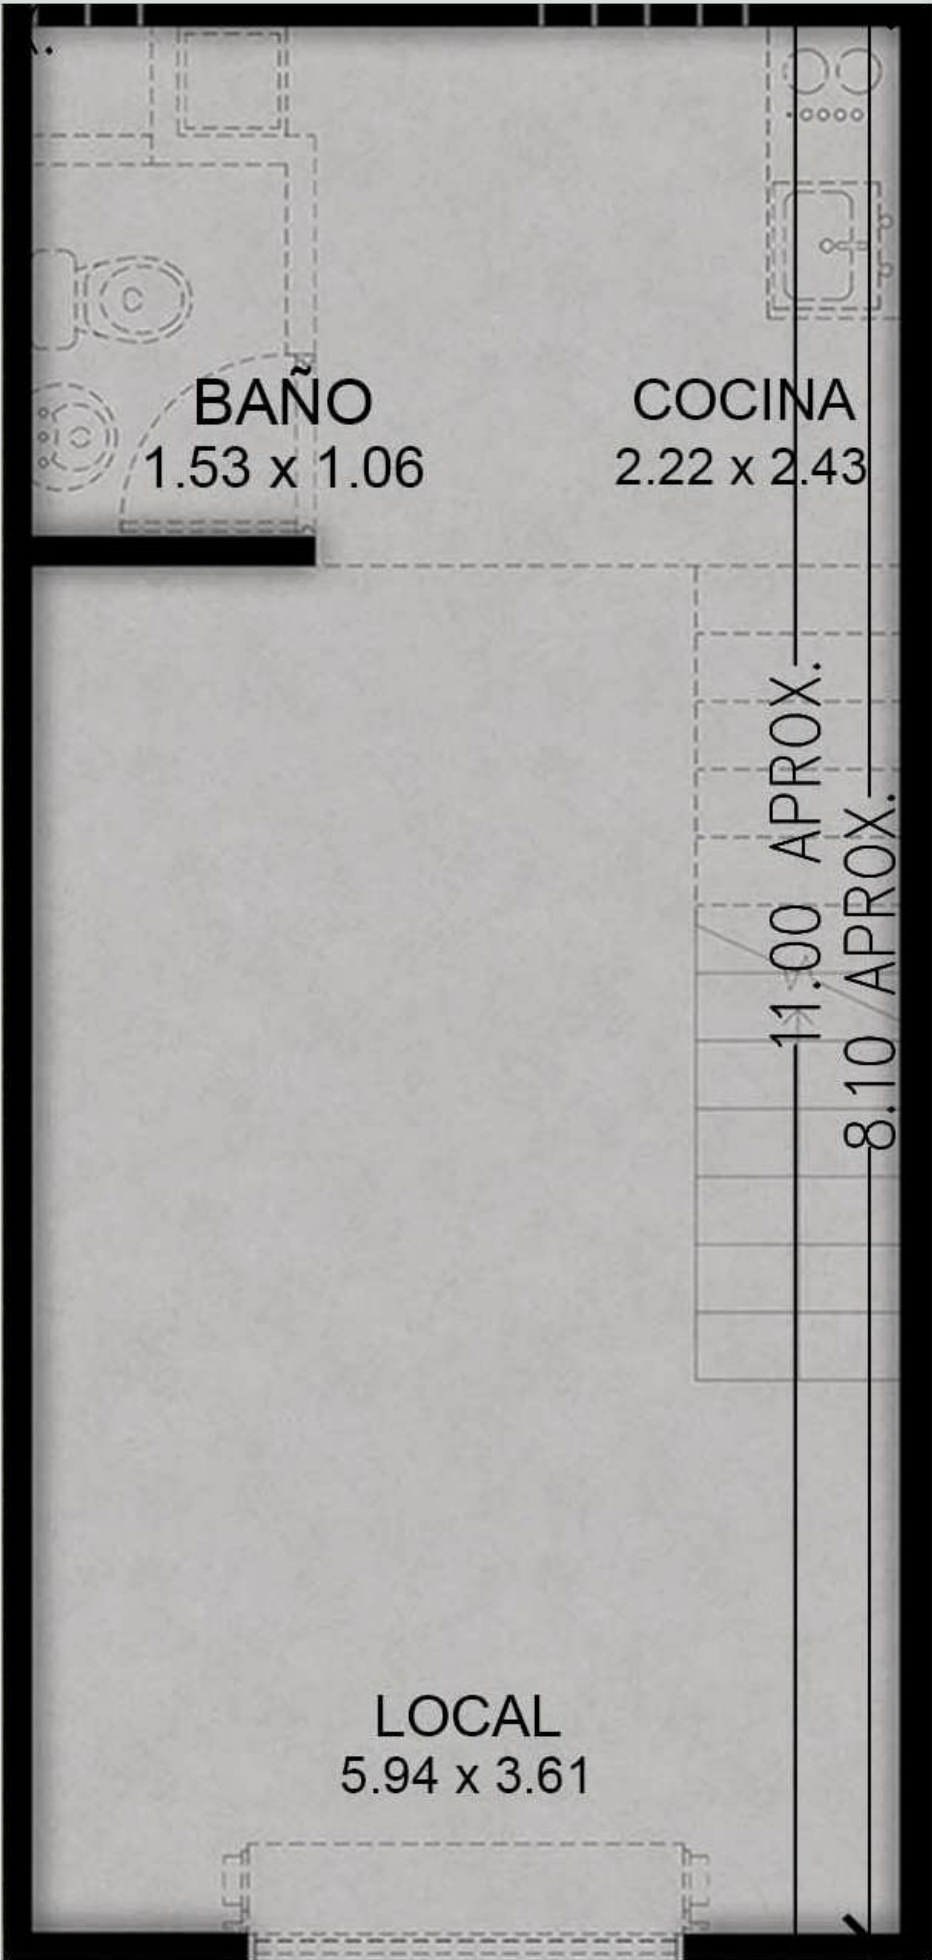


PLANTA PISO 1

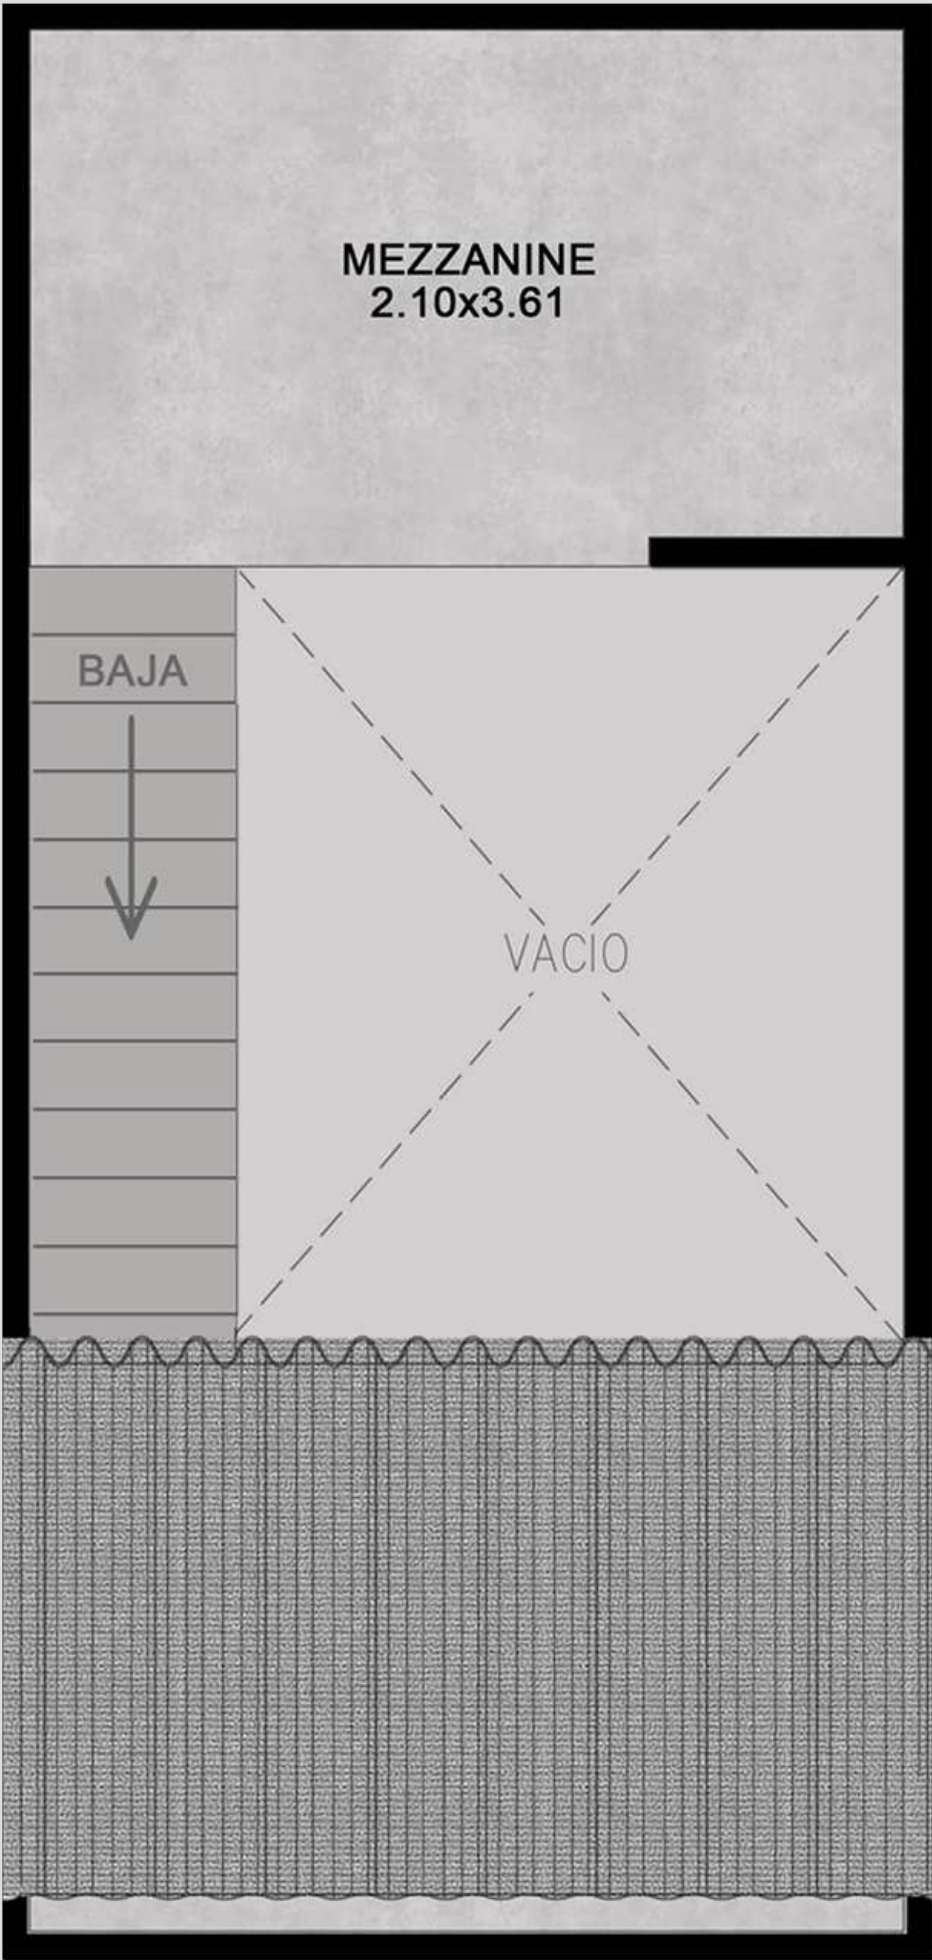

PLANTA PISO MEZZANINE

LOCALIZACIÓN LOCAL PISO 1

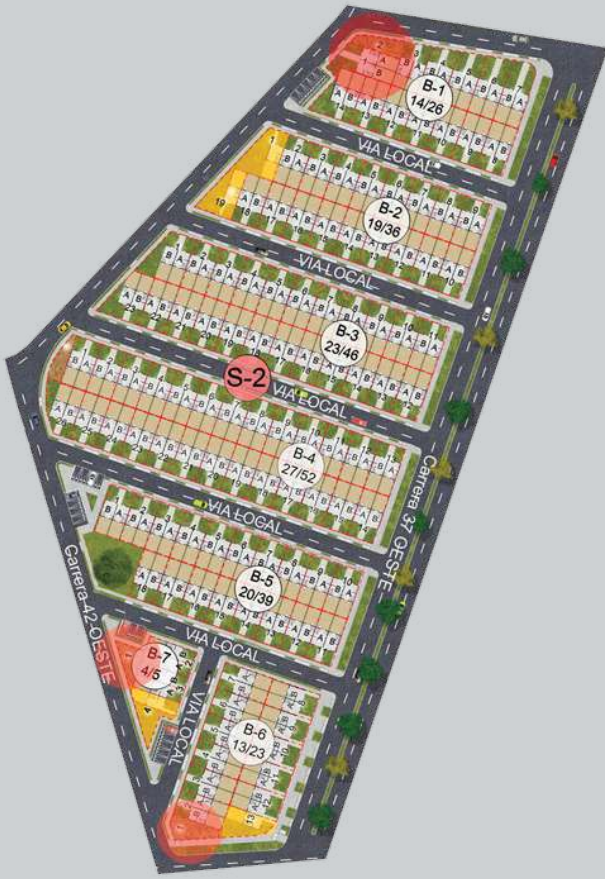


Plano
Tipo
Local Comercial

40,25 m²
Área total
construida


31,25 m² Área construida
Primer piso

Nota: Esta imagen es ilustrativa por lo tanto puede presentar modificaciones en la estructura, arquitectura y mobiliario.

PLANO
LOCALES - SECTOR 3

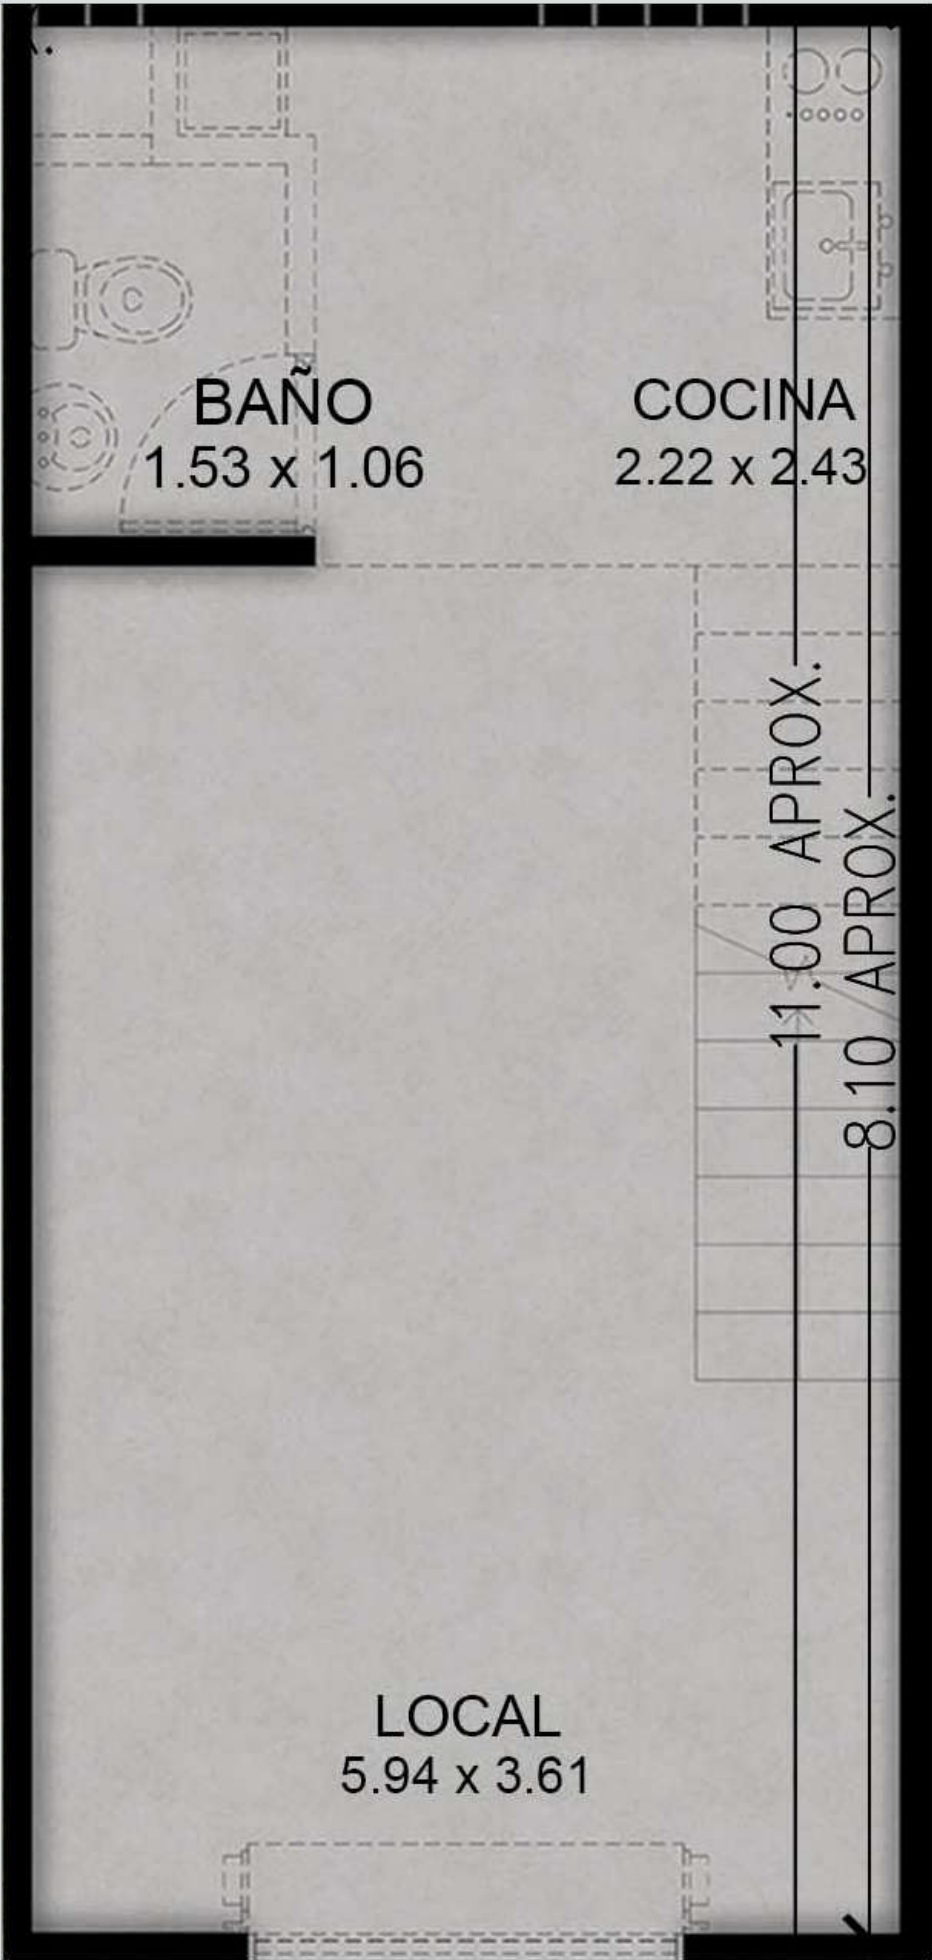

PLANTA PISO 1

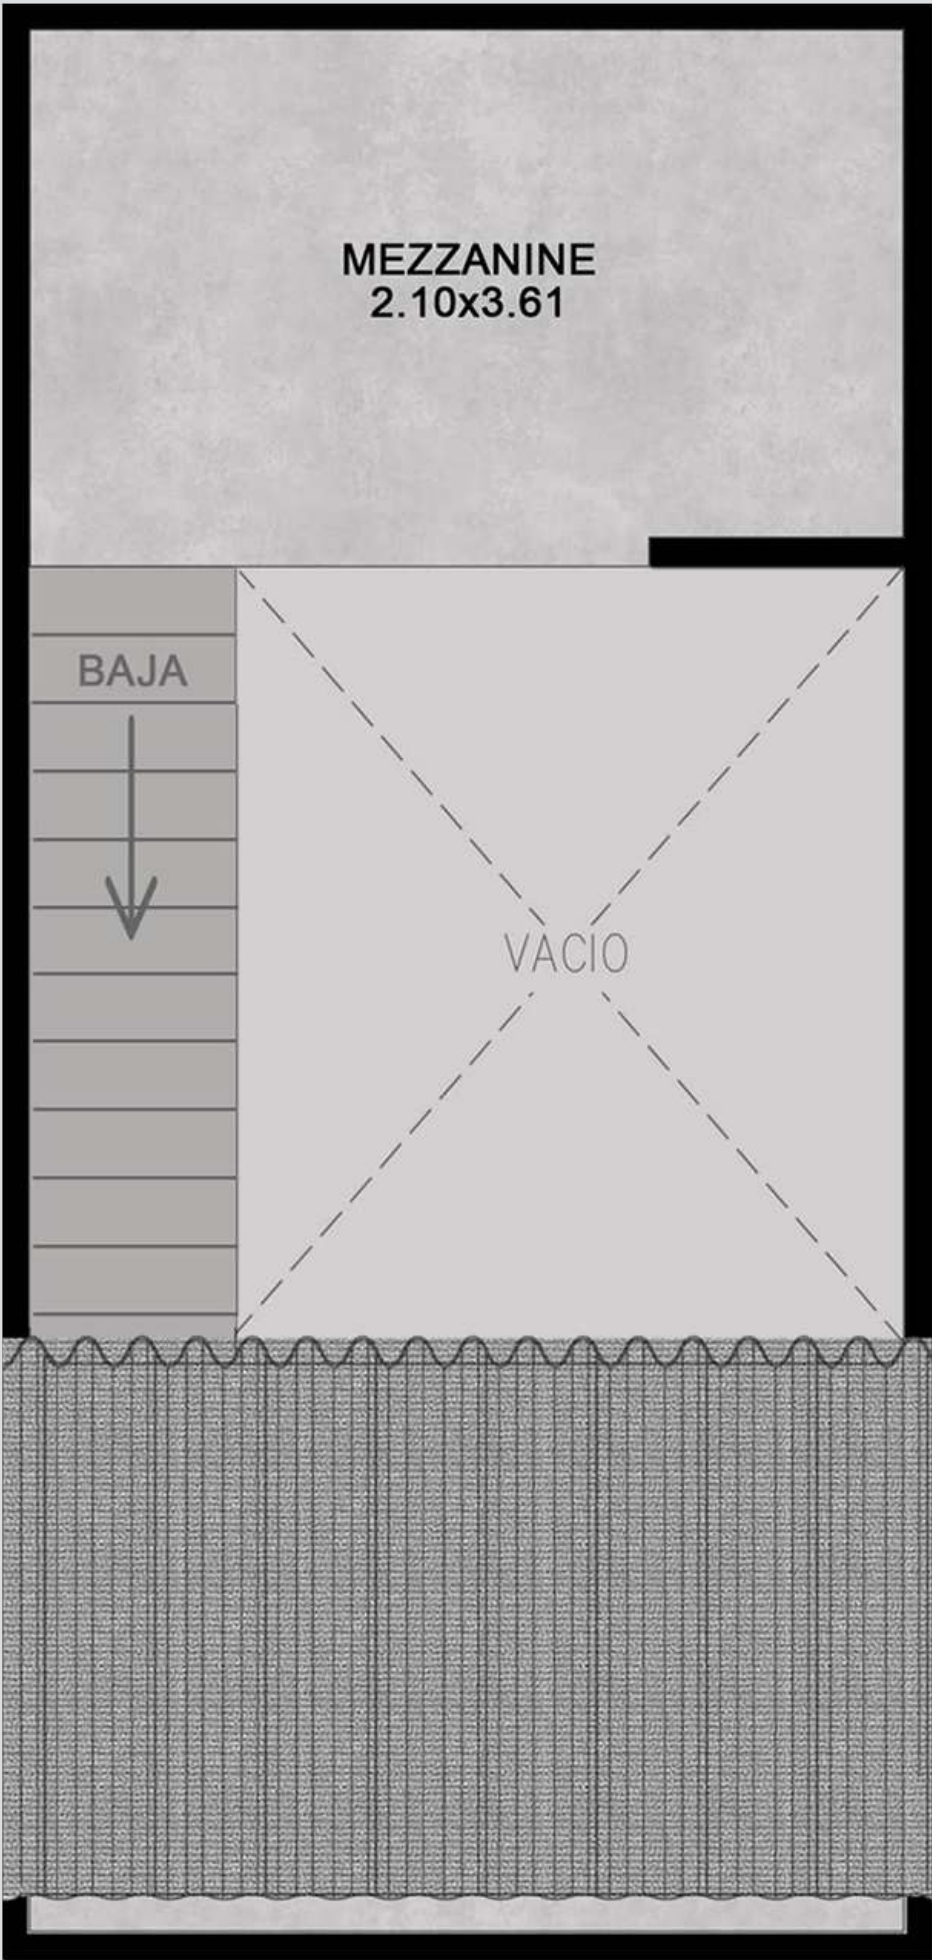

PLANTA PISO MEZZANINE

LOCALIZACIÓN LOCAL PISO 1




Plano
Tipo
Local Comercial

40,25 m²
Área total
construida


31,25 m² Área construida
Primer piso

Nota: Esta imagen es ilustrativa por lo tanto puede presentar modificaciones en la estructura, arquitectura y mobiliario.

PLANO
LOCALES - SECTOR 4

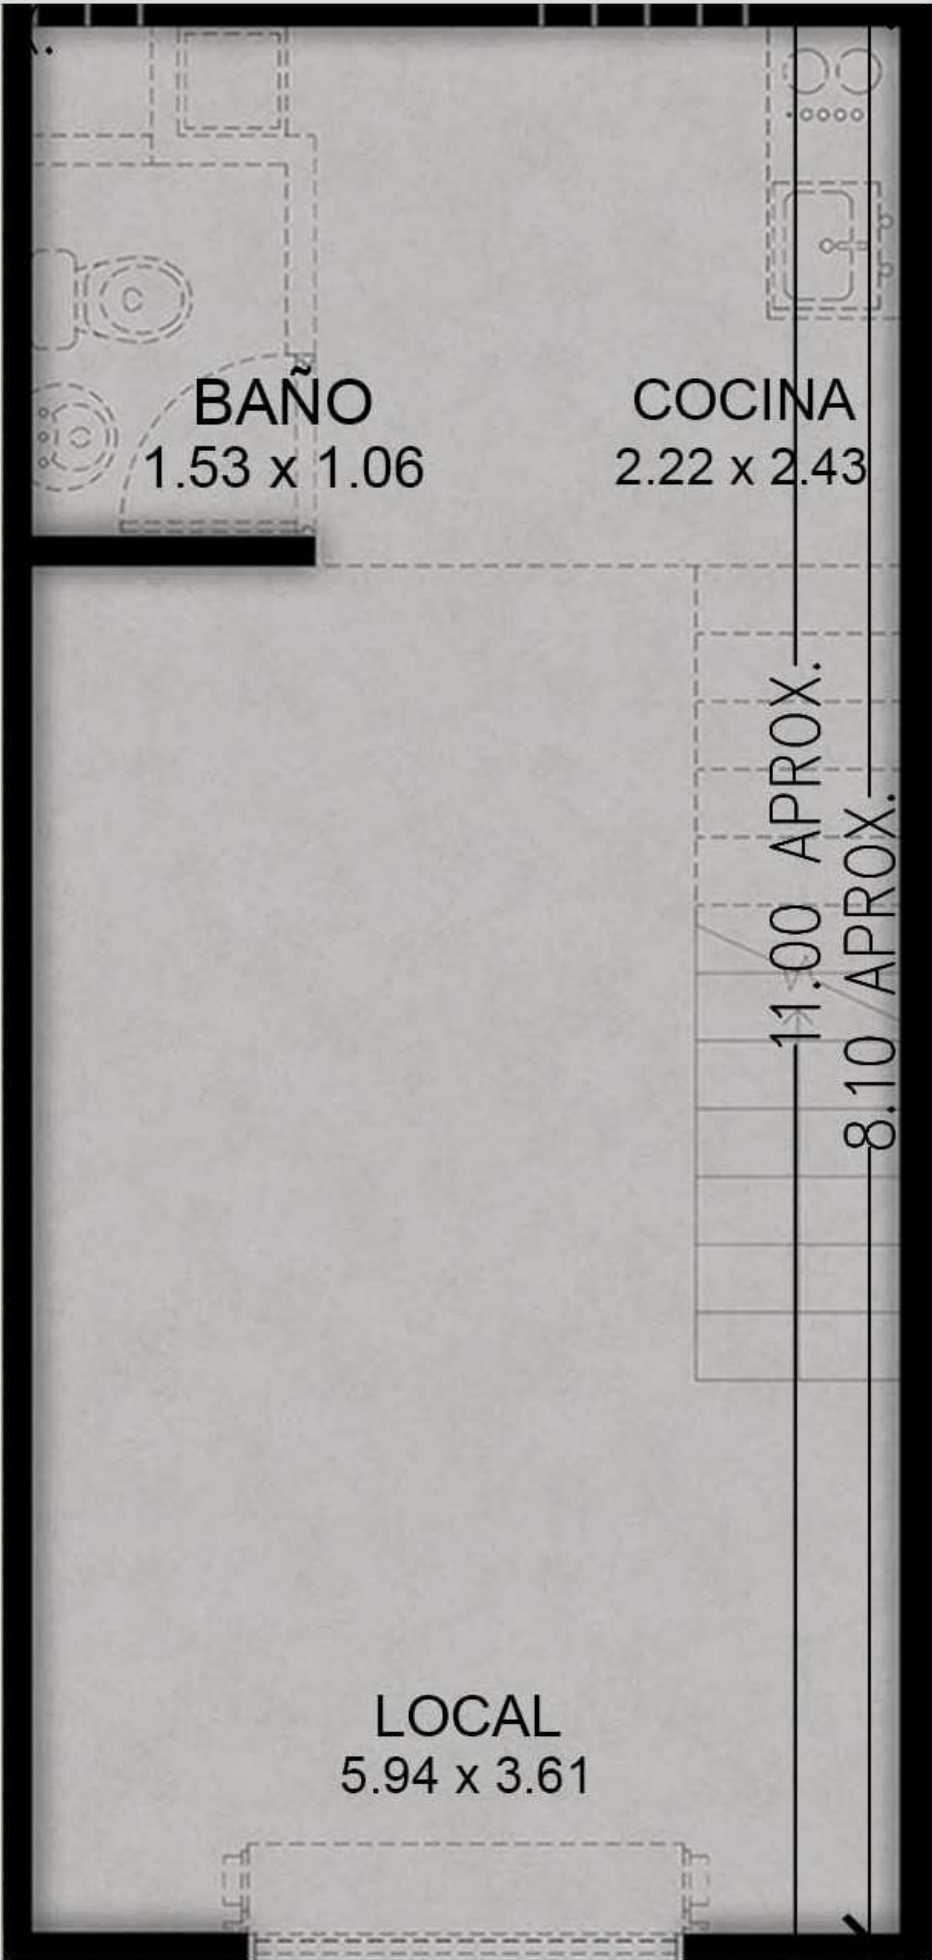


PLANTA PISO 1

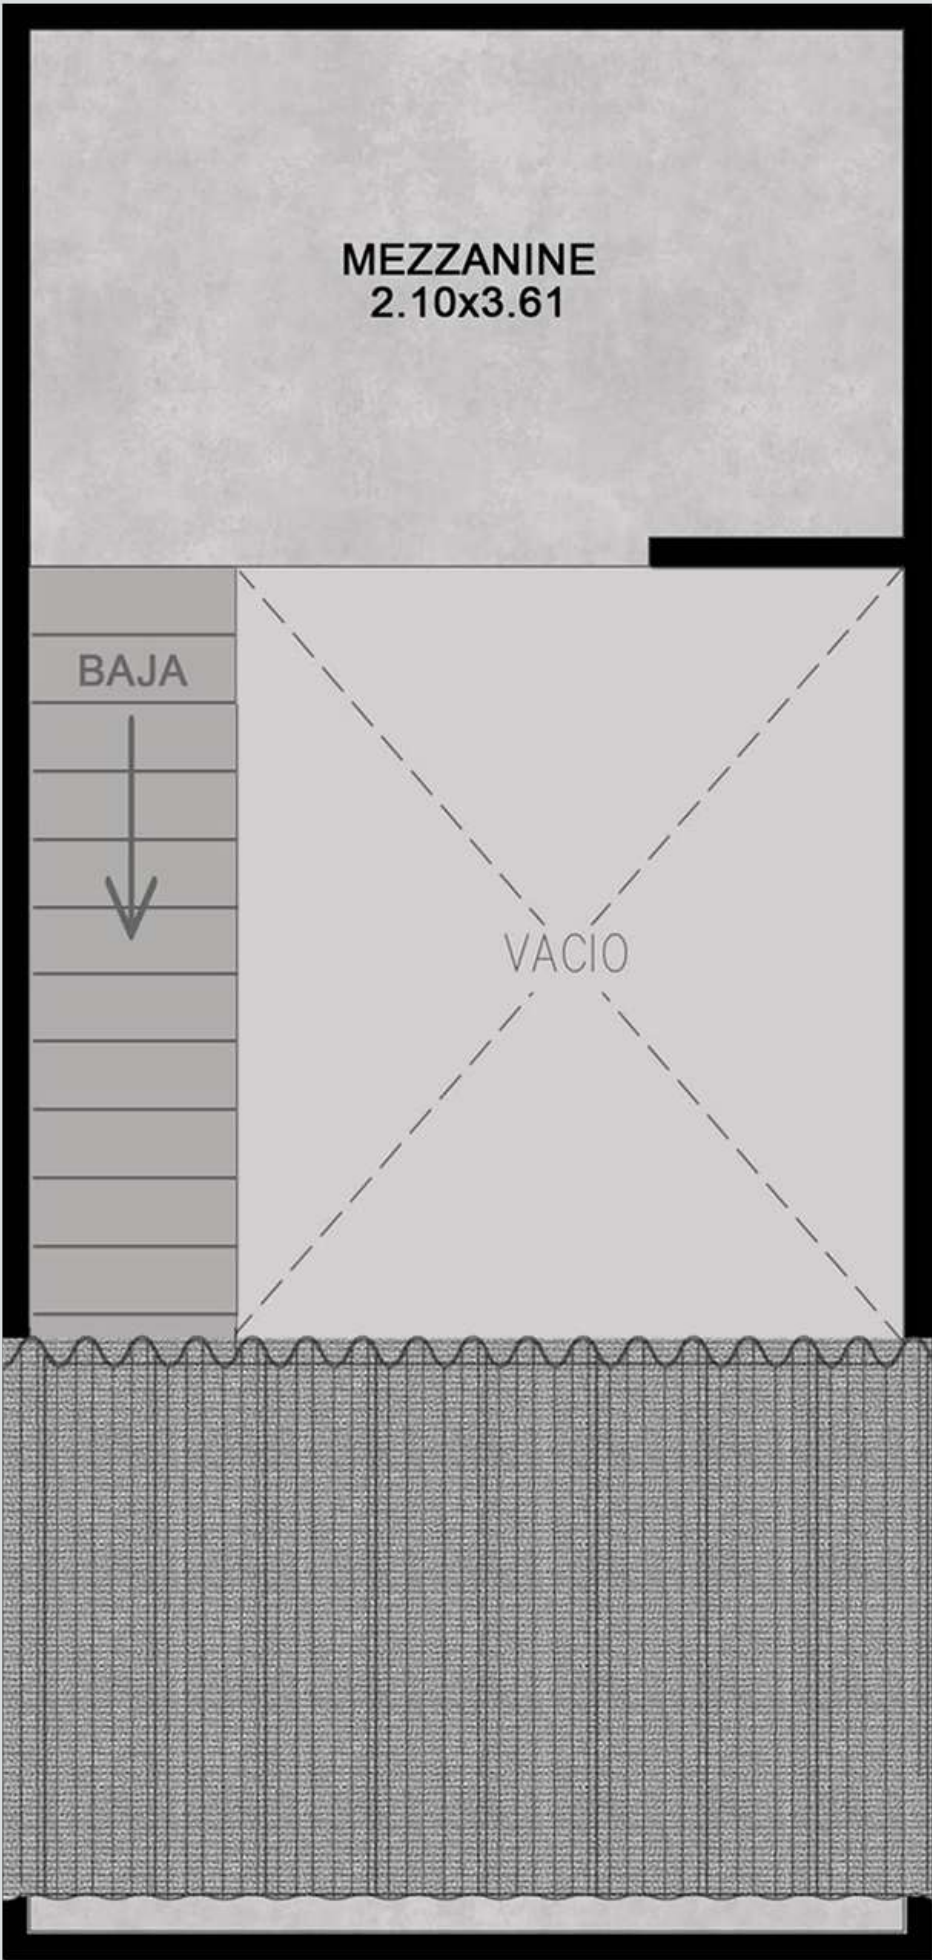

PLANTA PISO MEZZANINE

LOCALIZACIÓN LOCAL PISO 1

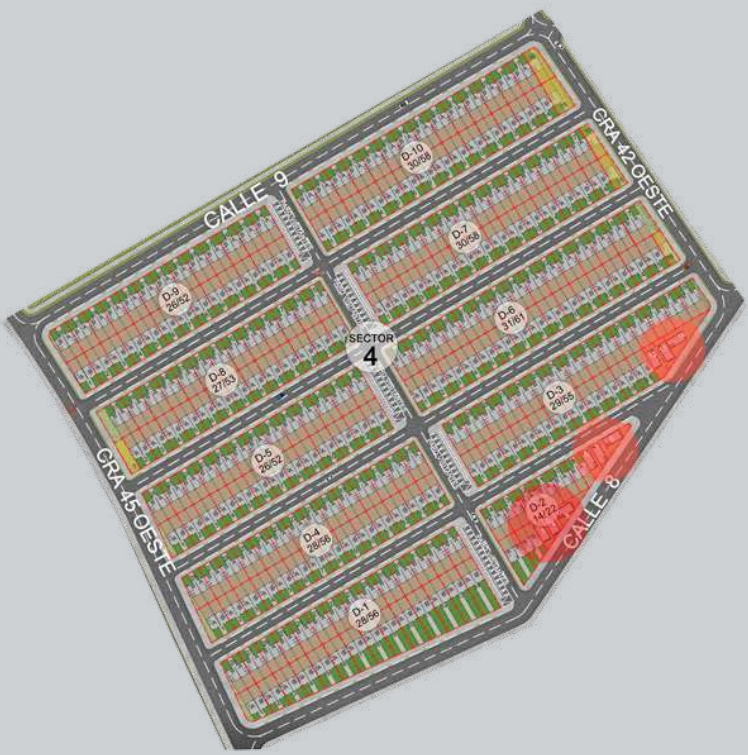


Plano
Tipo
Local Comercial

40,25 m²
Área total
construida


31,25 m² Área construida
Primer piso

Nota: Esta imagen es ilustrativa por lo tanto puede presentar modificaciones en la estructura, arquitectura y mobiliario.

PLANO
LOCALES - SECTOR 5

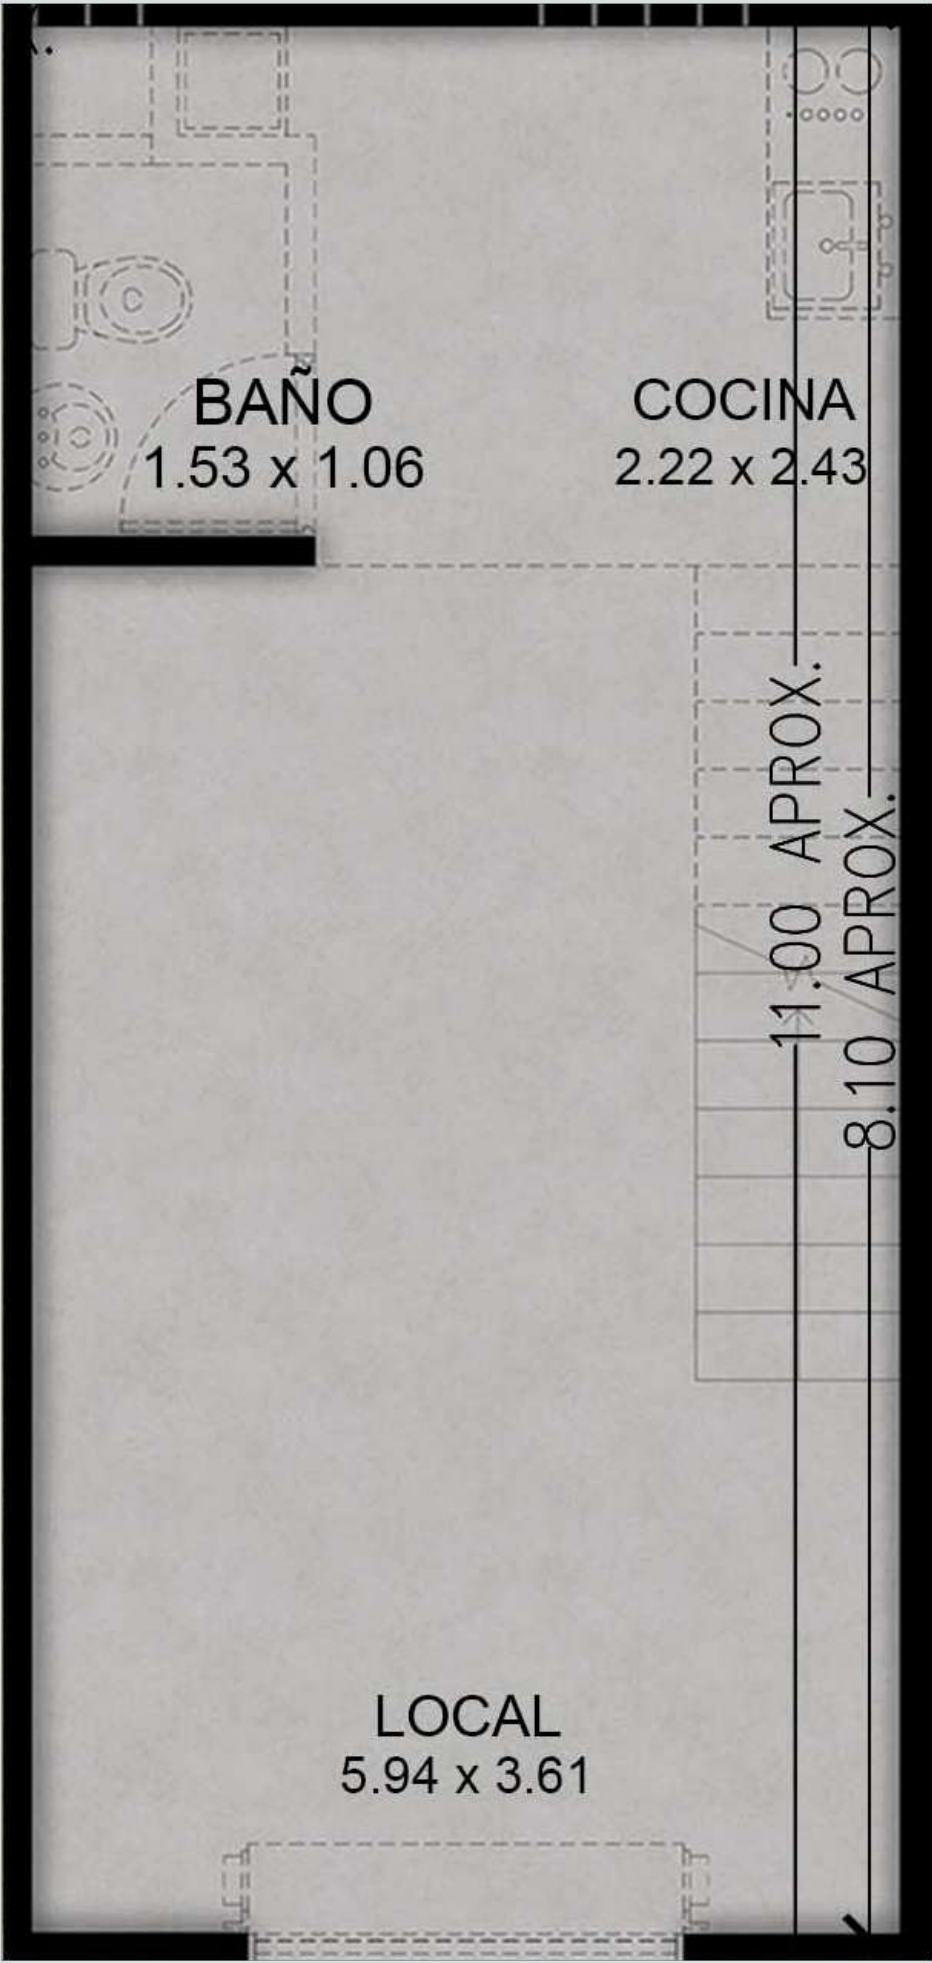


PLANTA PISO 1

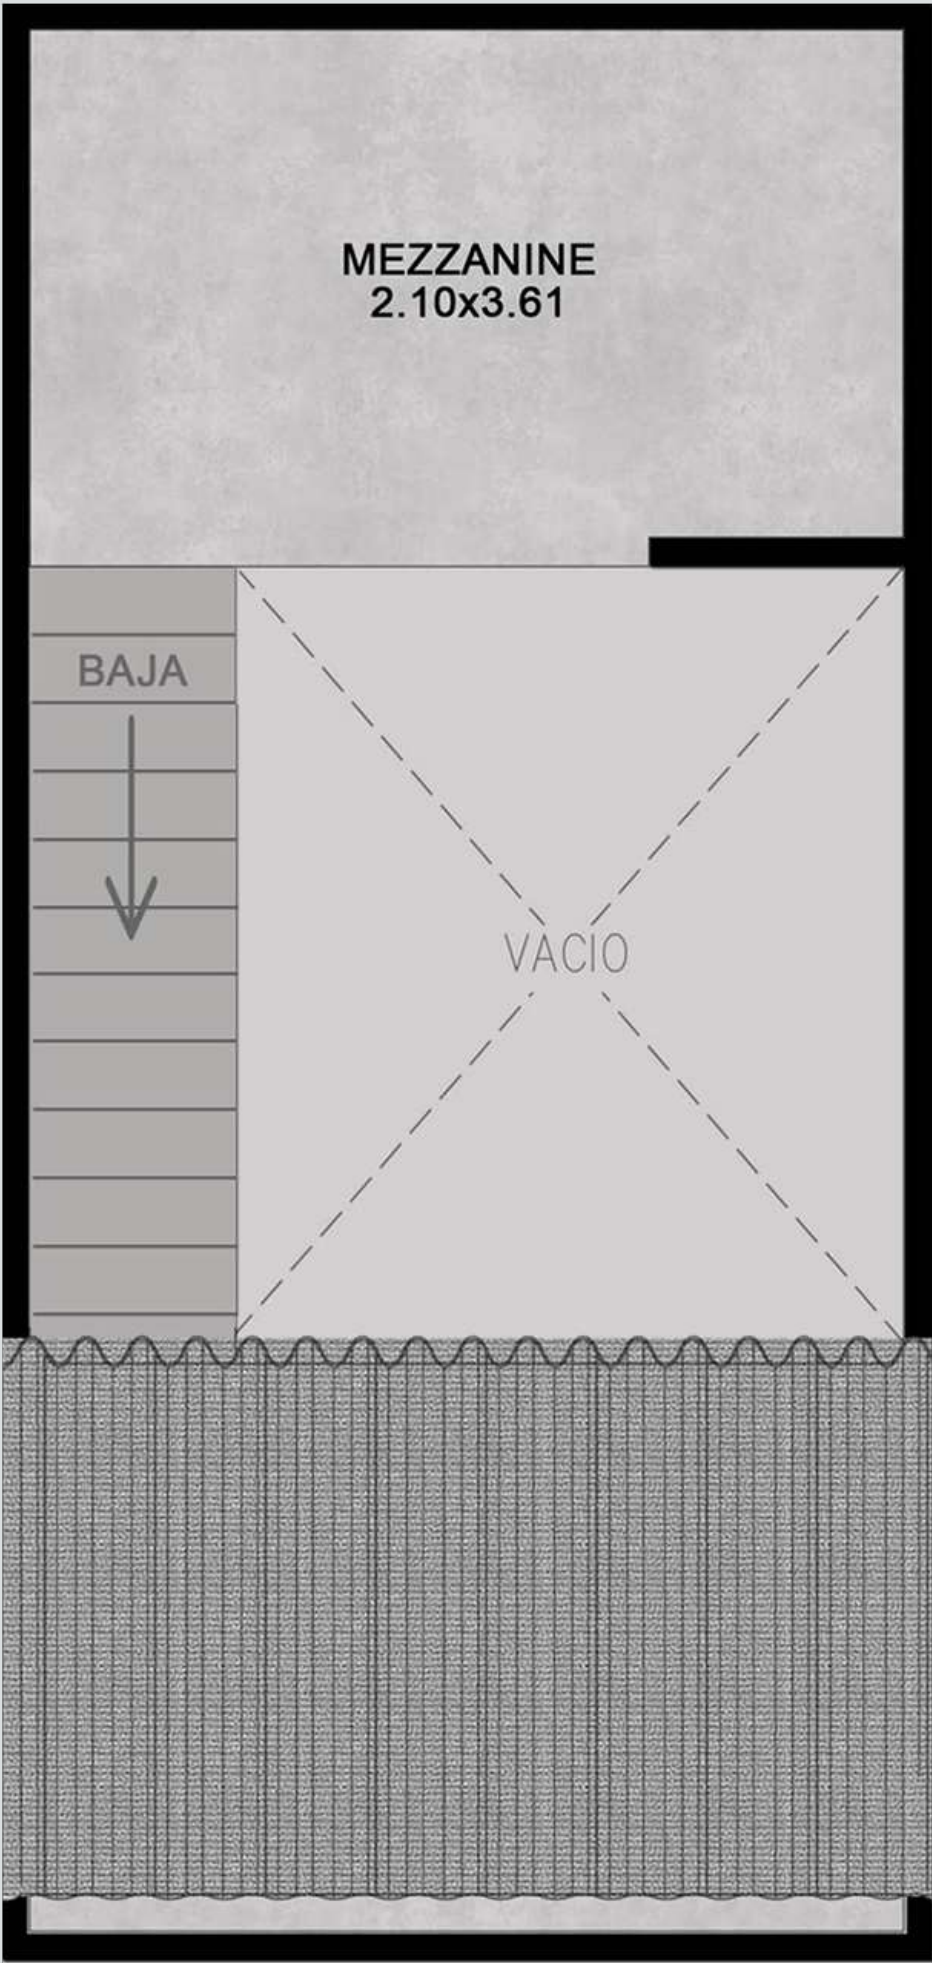

PLANTA PISO MEZZANINE

LOCALIZACIÓN LOCAL PISO 1

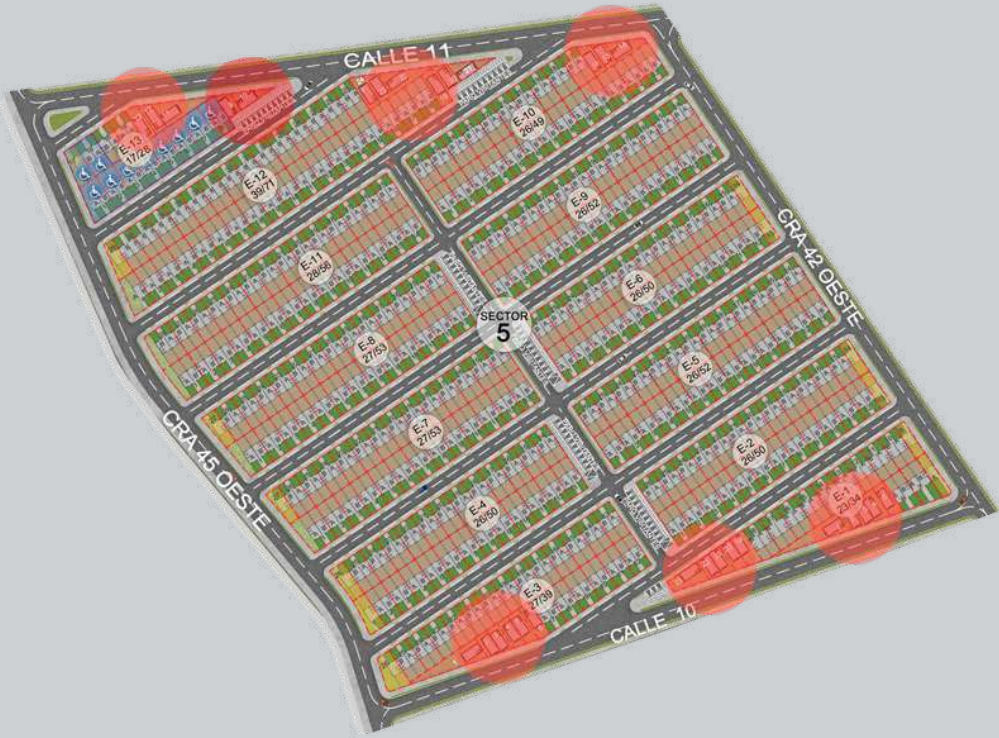

Plano
Tipo
Local Comercial

40,25 m²
Área total
construida

31,25 m² Área construida
Primer piso

Nota: Esta imagen es ilustrativa por lo tanto puede presentar modificaciones en la estructura, arquitectura y mobiliario.

Axonometría

Local
Comercial
Tipo



NOTA ACLARATORIA: La presente imagen es ilustrativa, contiene elementos decorativos. Los acabados y mobiliario, no hacen parte de la propuesta comercial, el proyecto se entrega en obra negra según especificaciones de ficha técnica.

Planta urbana




Nota: Esta imagen es ilustrativa por lo tanto puede presentar modificaciones en la estructura, arquitectura y mobiliario.



Ubicación

Nota: Esta imagen es ilustrativa por lo tanto puede presentar modificaciones en la estructura, arquitectura y mobiliario.

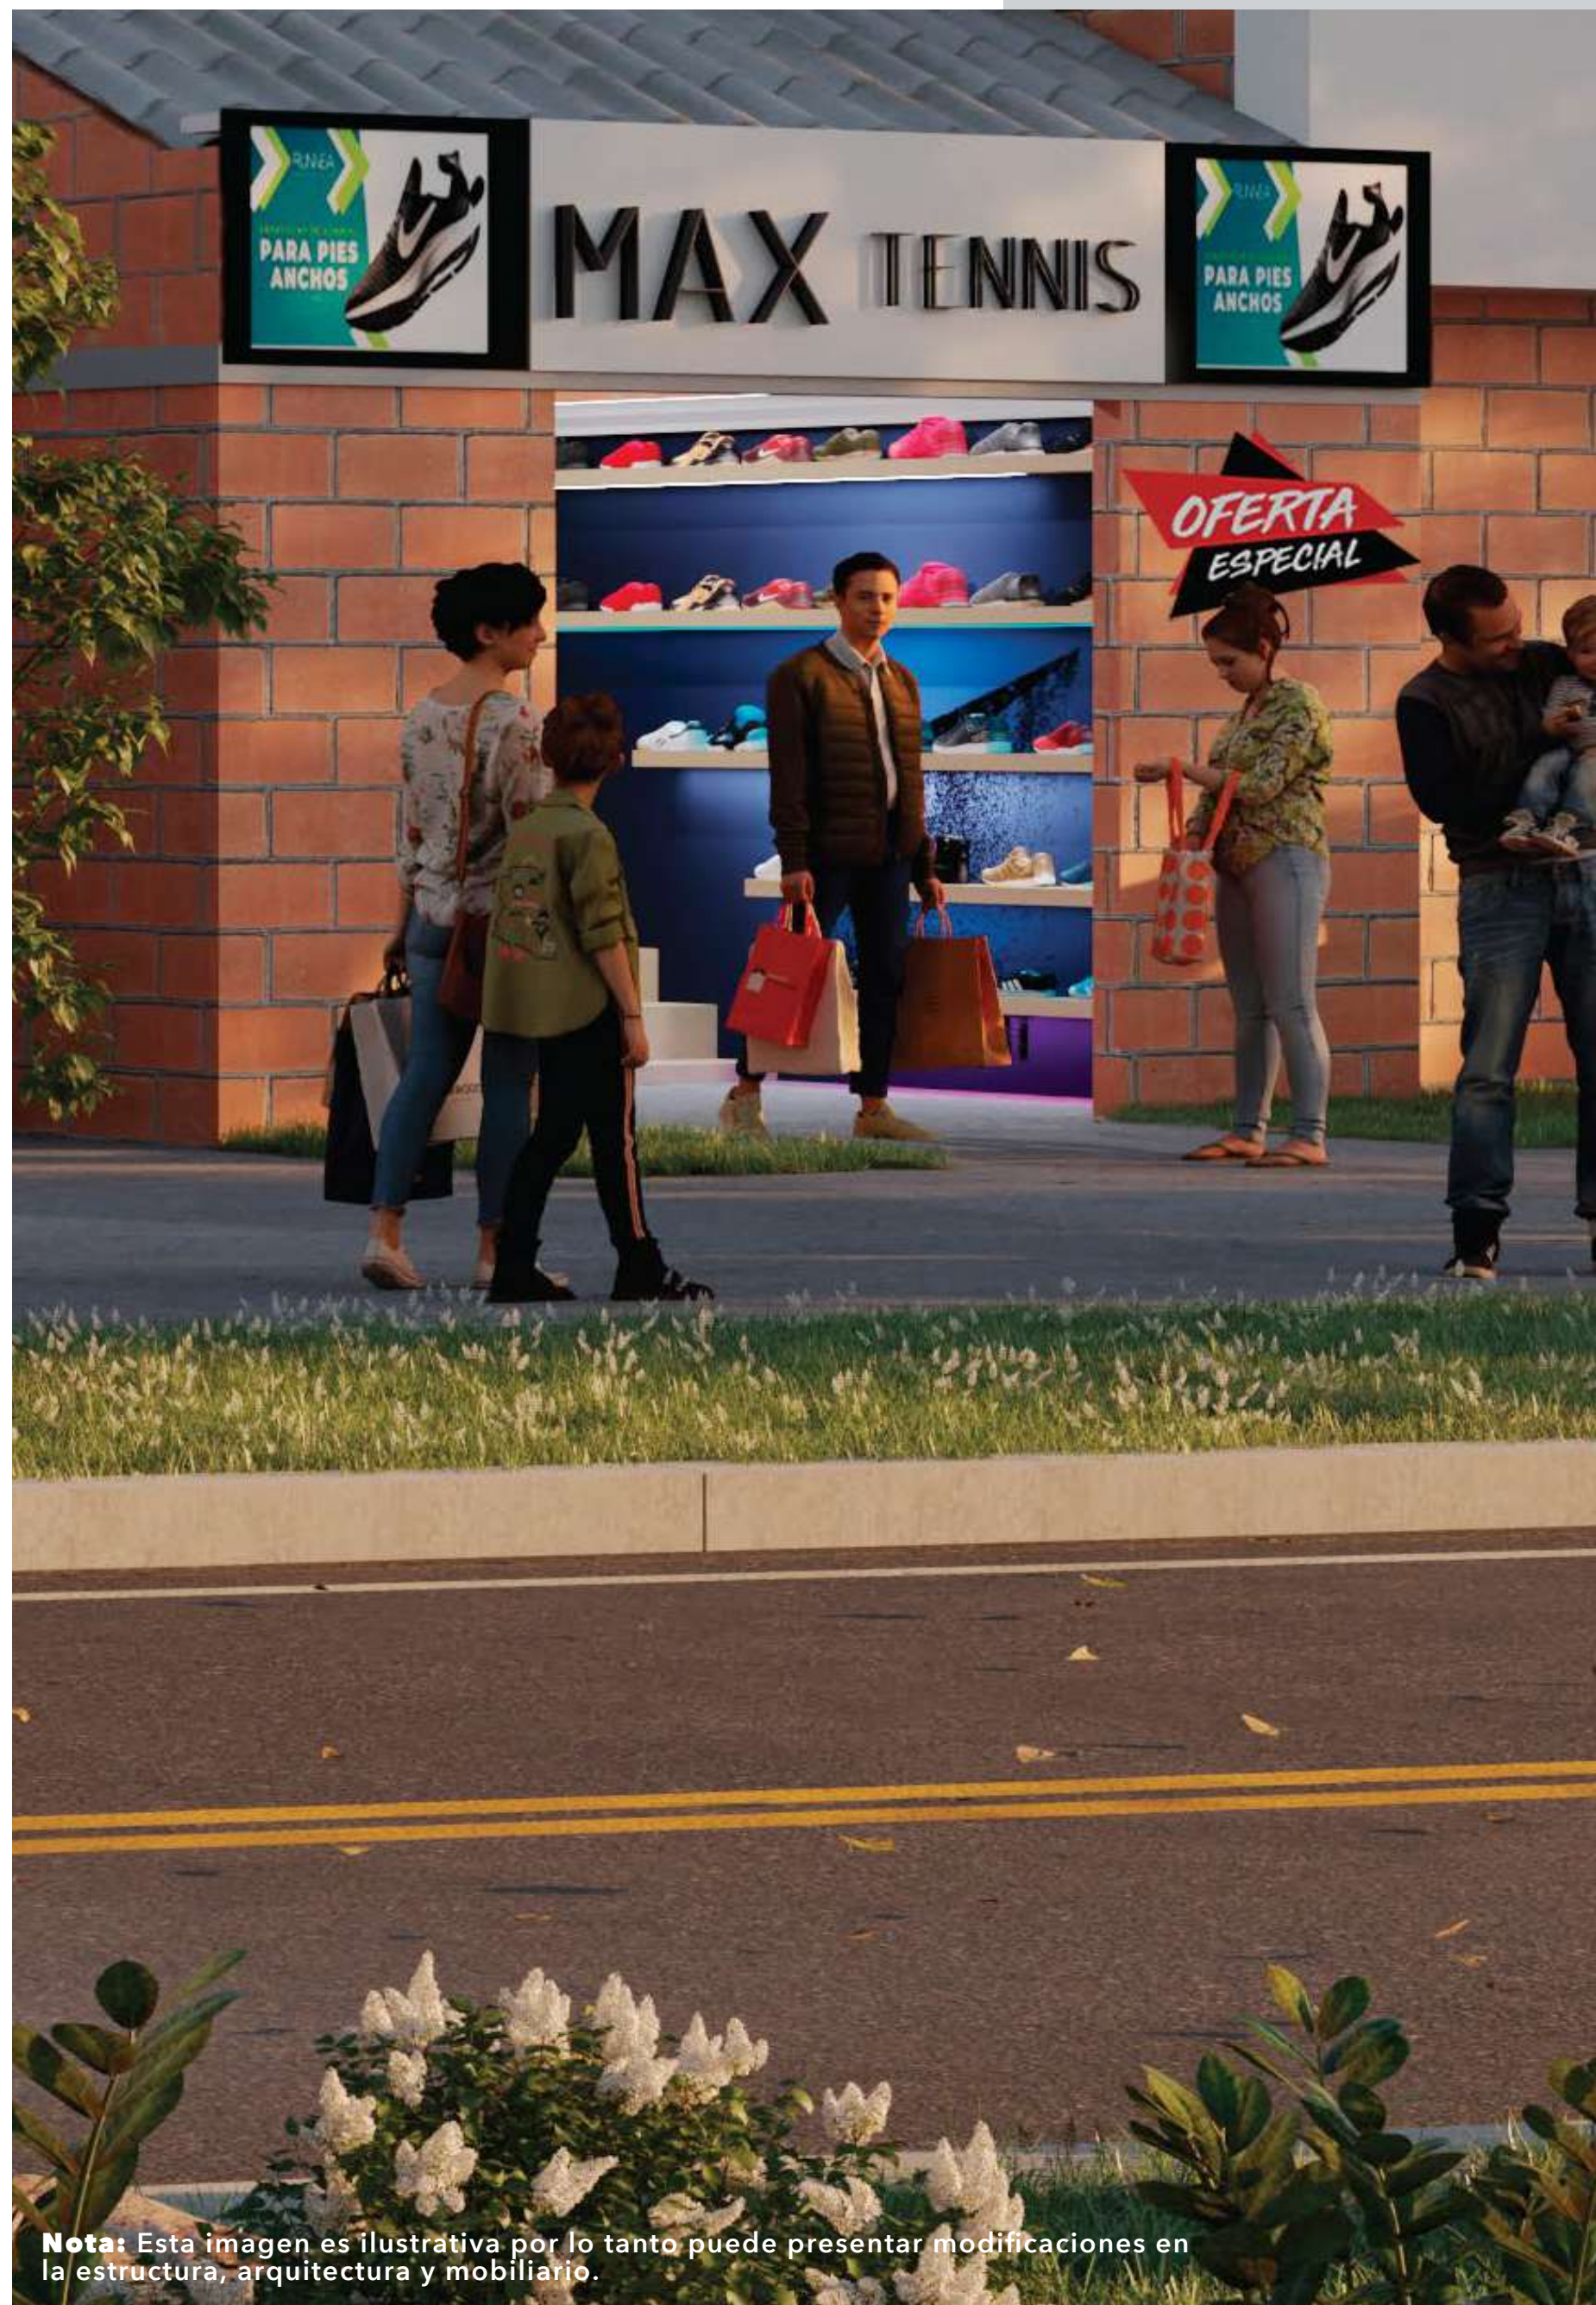

Nota: Esta imagen es ilustrativa por lo tanto puede presentar modificaciones en la estructura, arquitectura y mobiliario.



VISITA NUESTRA SALA DE VENTAS

CIUDAD DEL VALLE: VÍA CALI-CANDELARIA
A 6 KM. DEL PUENTE DE JUANCHITO.

CONTACTA A
NUESTROS ASESORES

+ 57 315 230 2121



WWW.CONSTRUCTORABOLIVAR.COM

Las imágenes, diseño, áreas y precios son únicamente de referencia y son sensibles a modificaciones en el proceso de desarrollo arquitectónico y constructivo.